




TRACCIATO TIPO 1 - scala 1:25

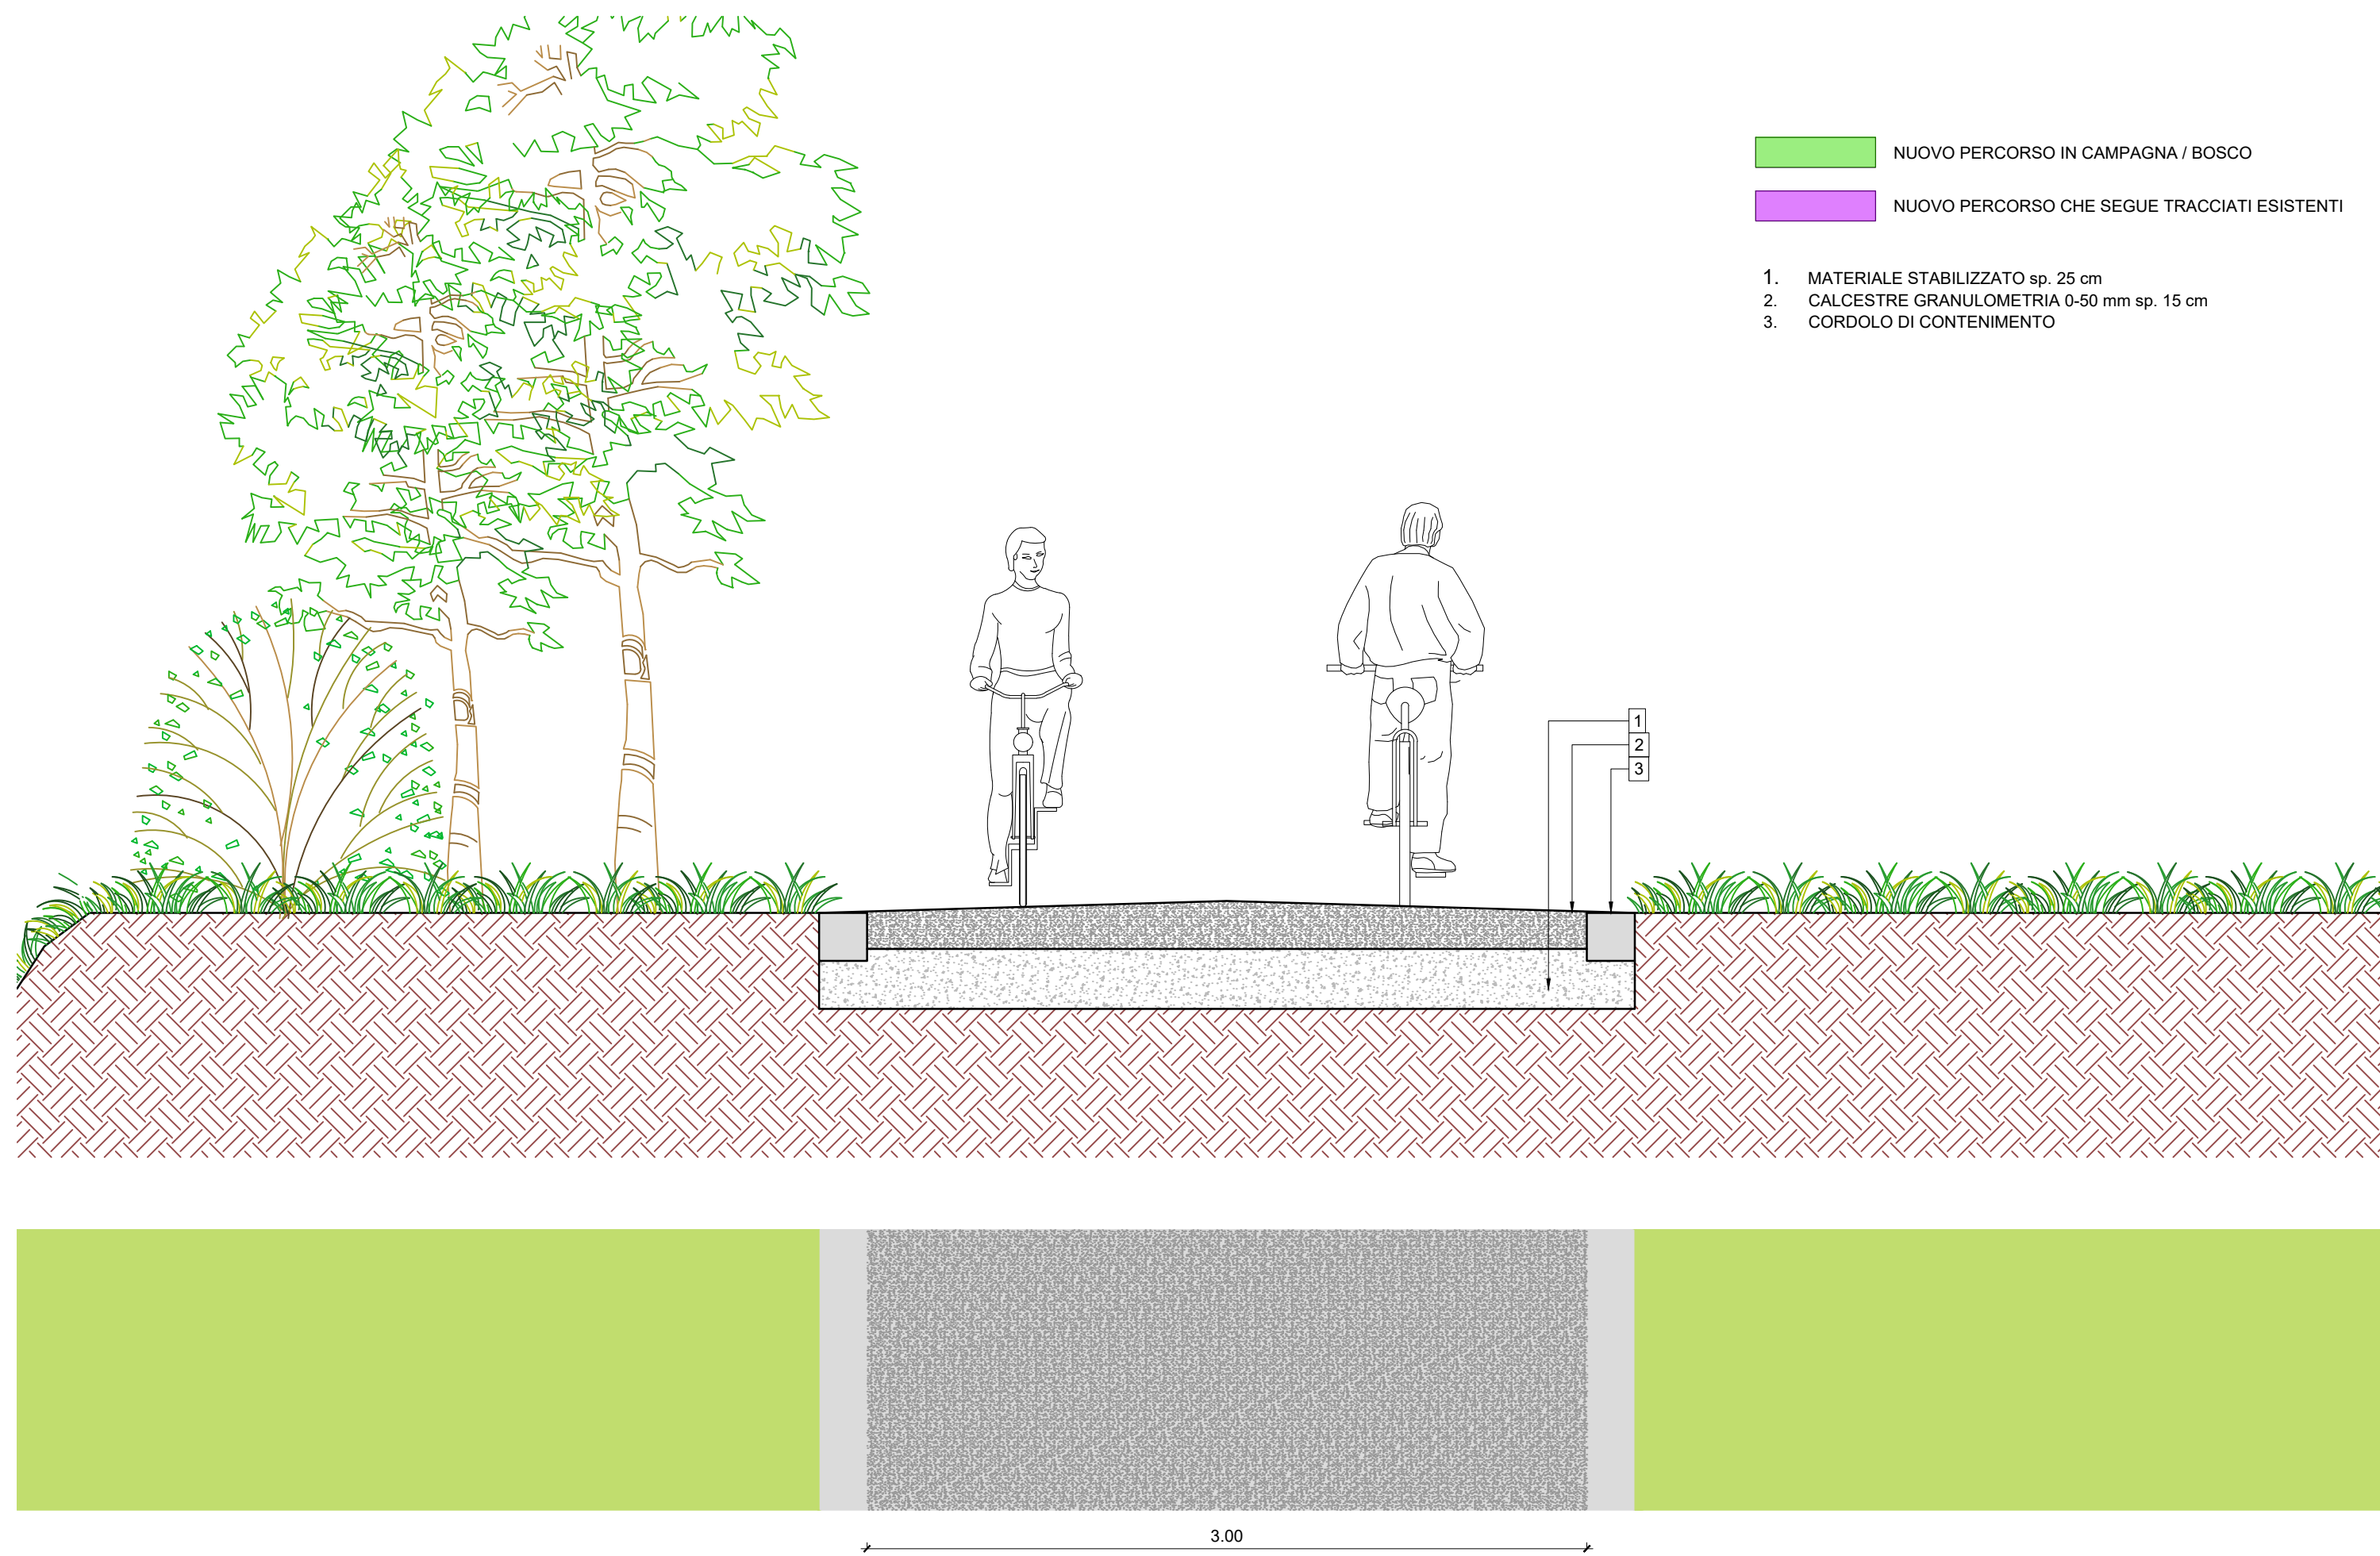


TRACCIATO TIPO 2 - scala 1:25

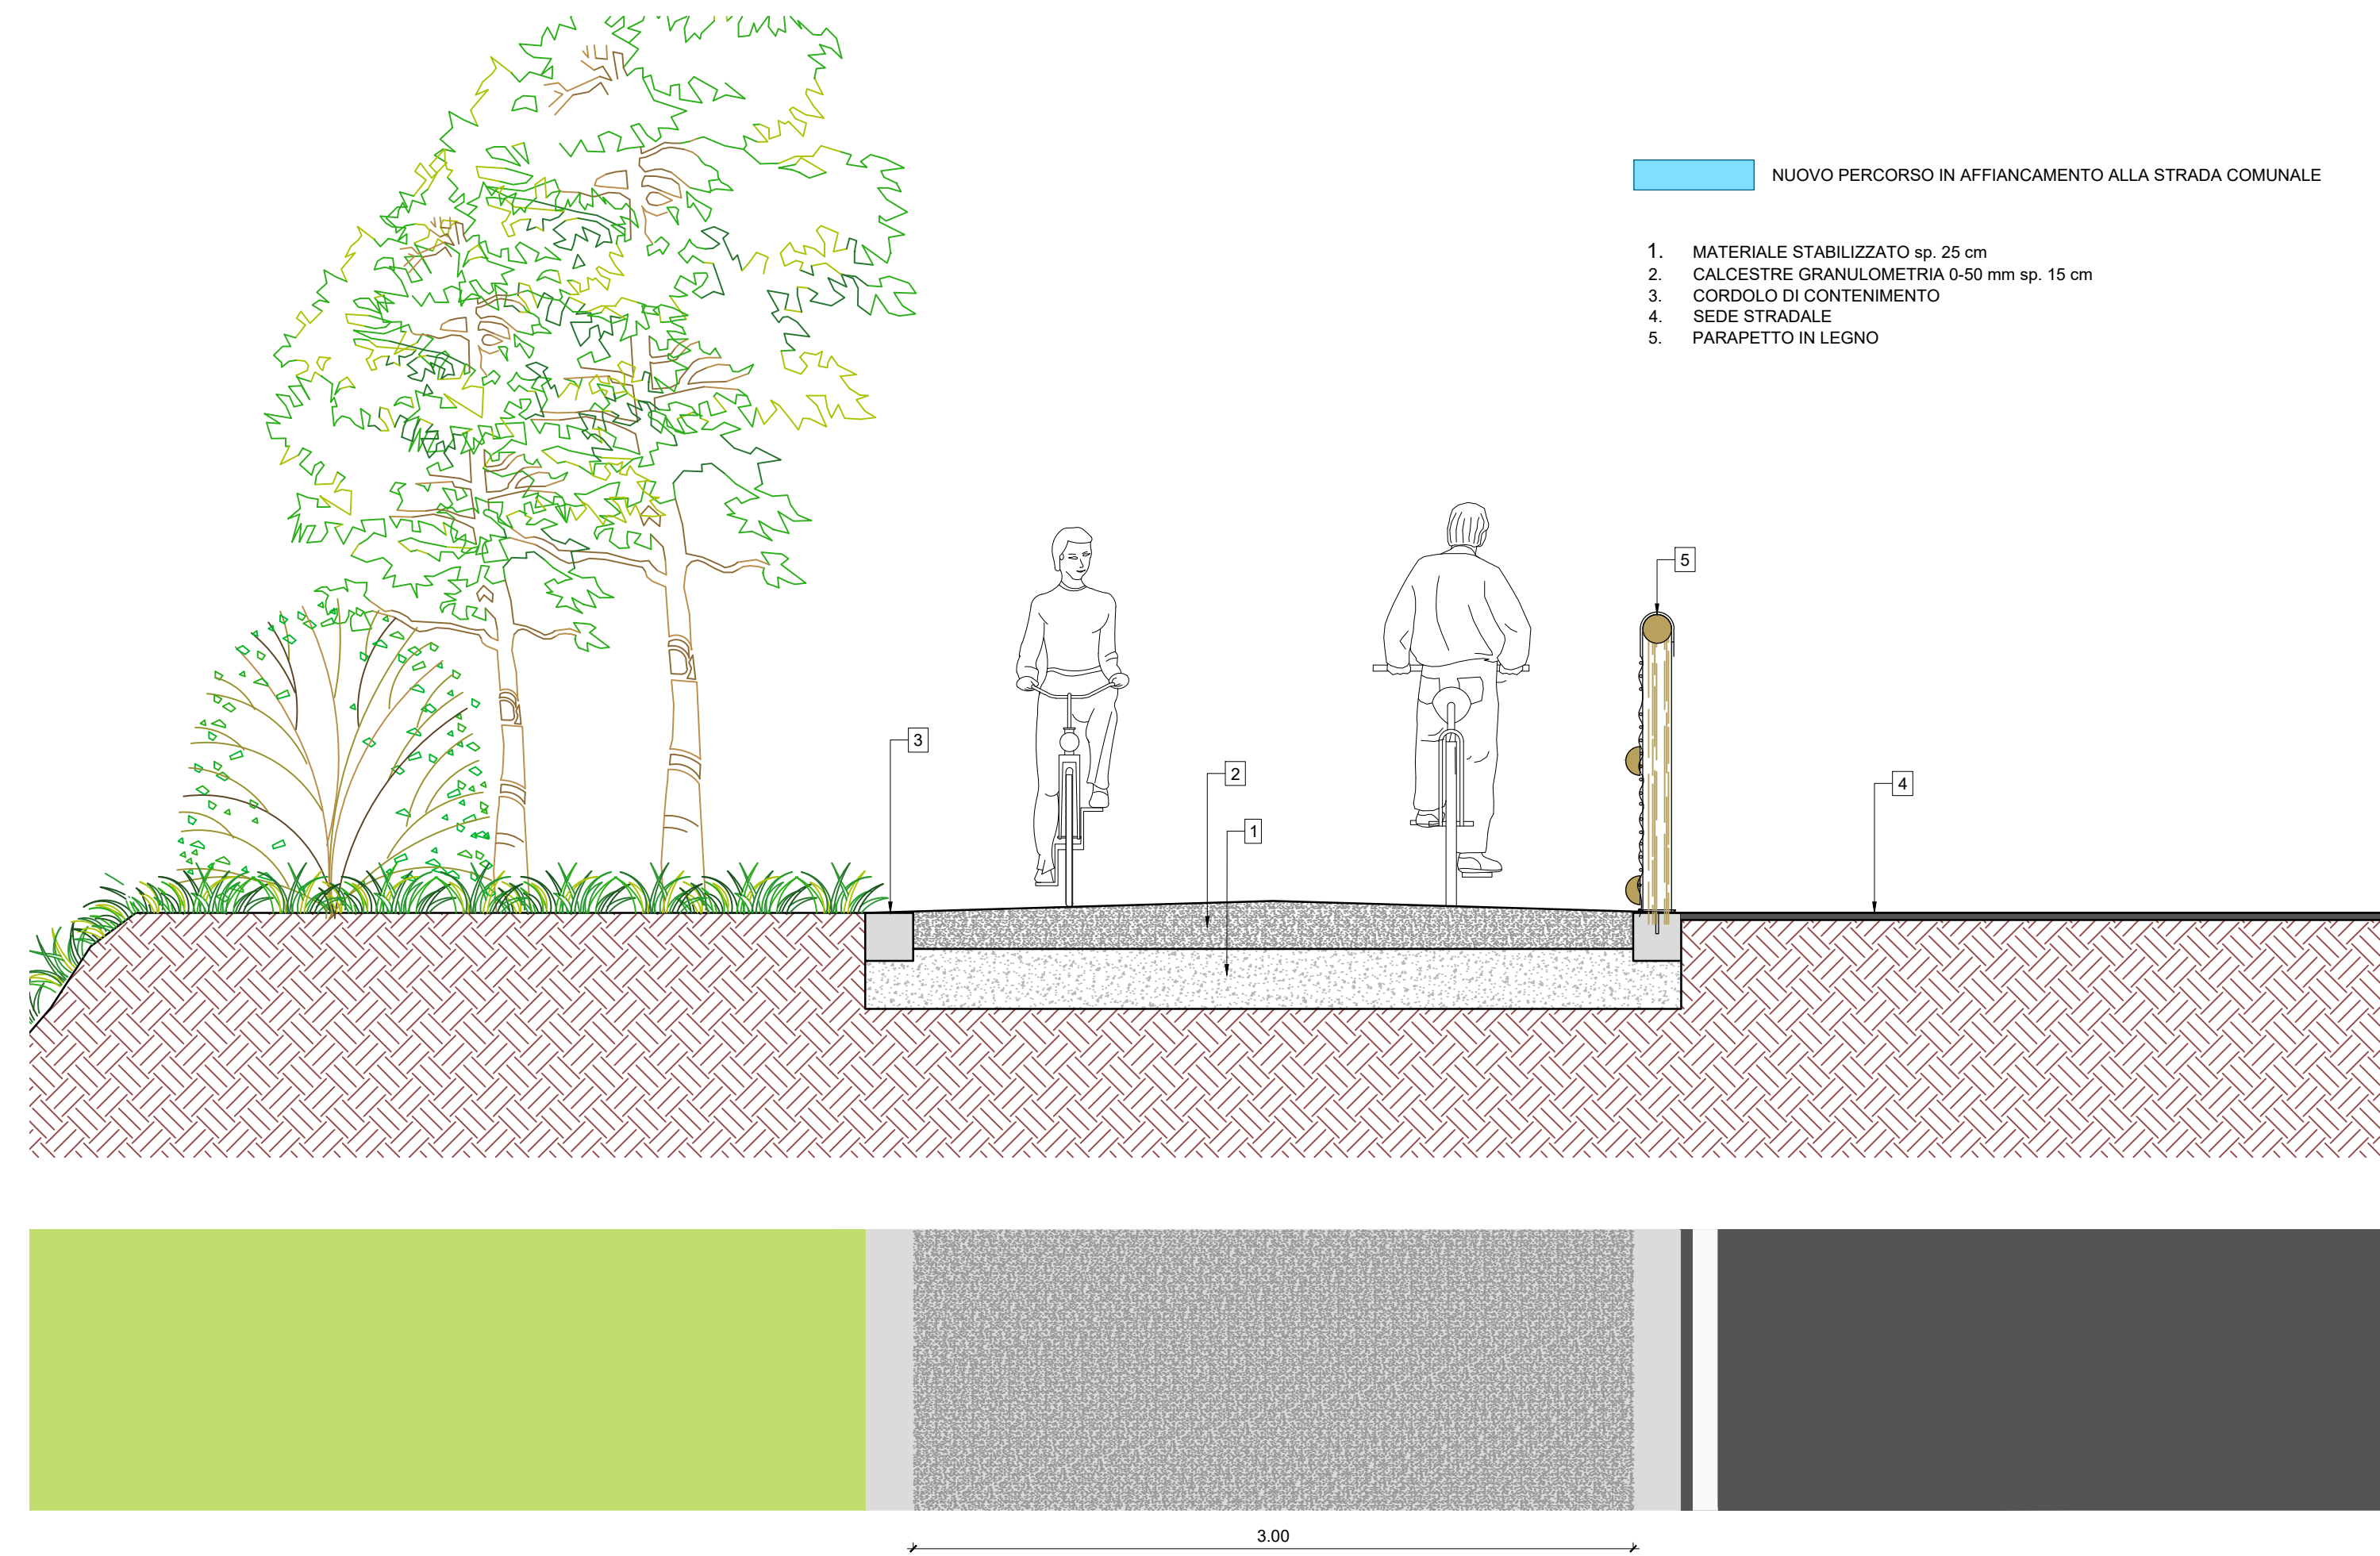


TRACCIATO TIPO 3 - scala 1:25

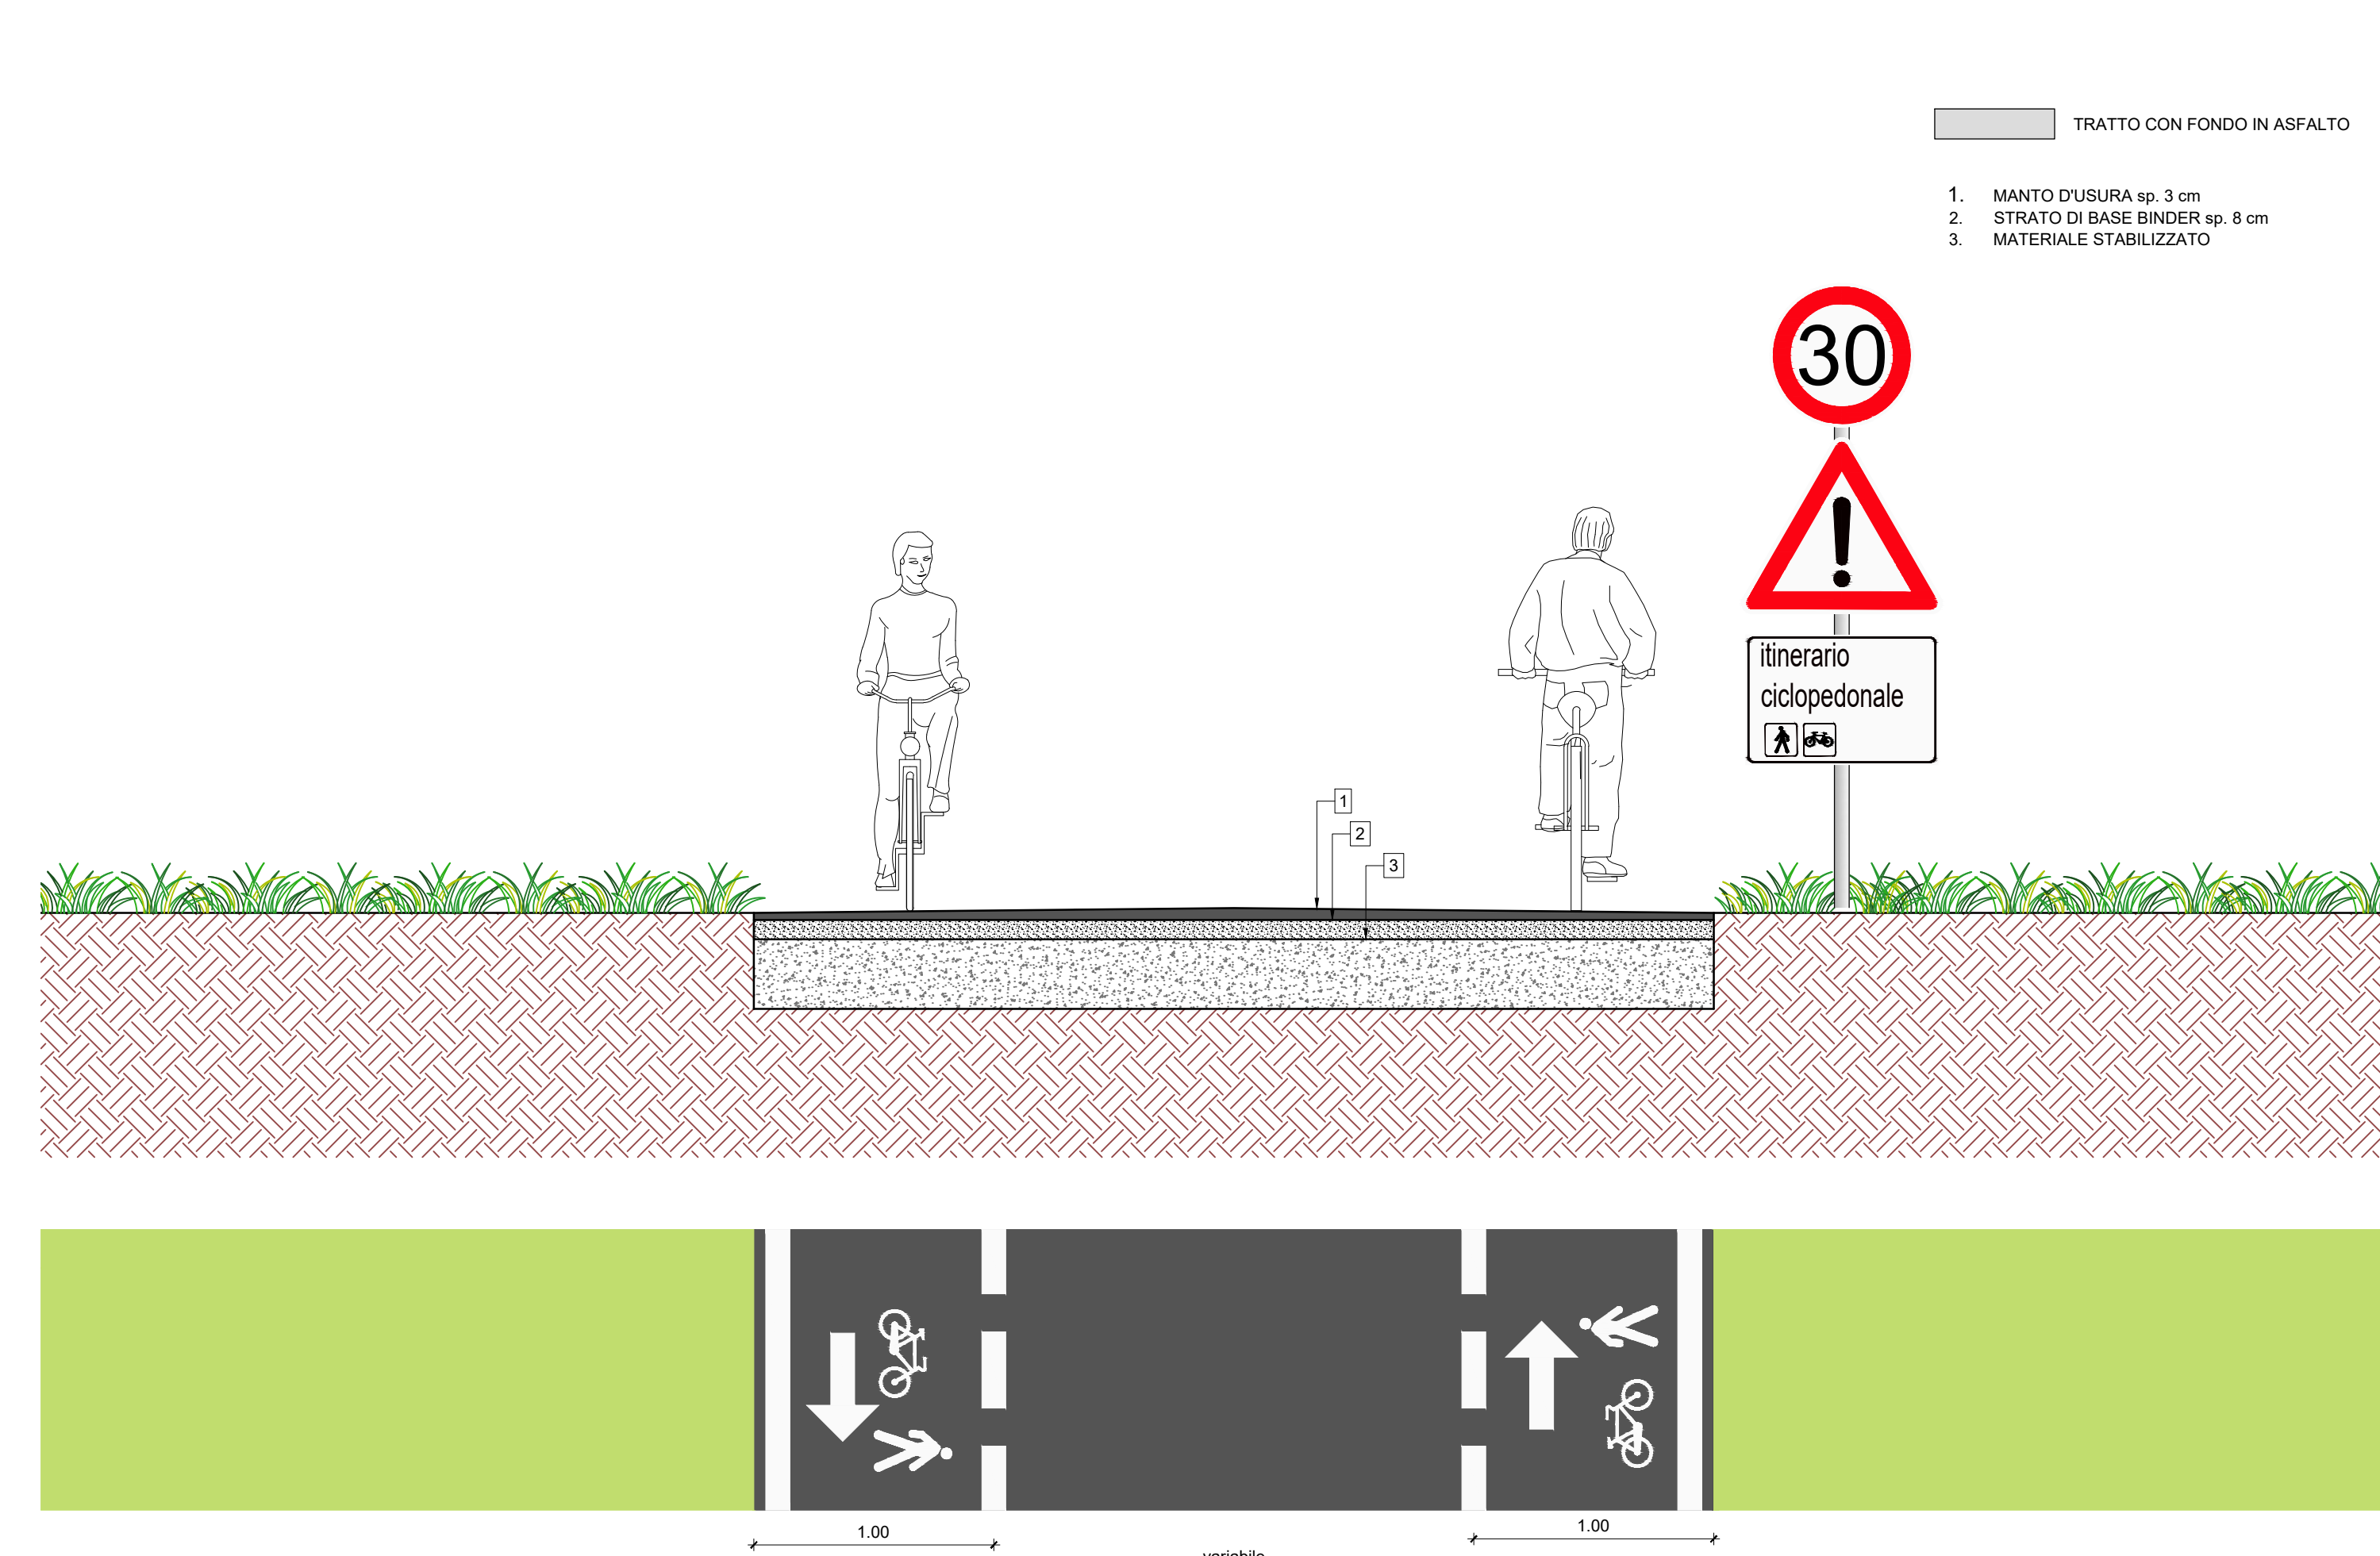

TRACCIATO TIPO 4 - scala 1:25

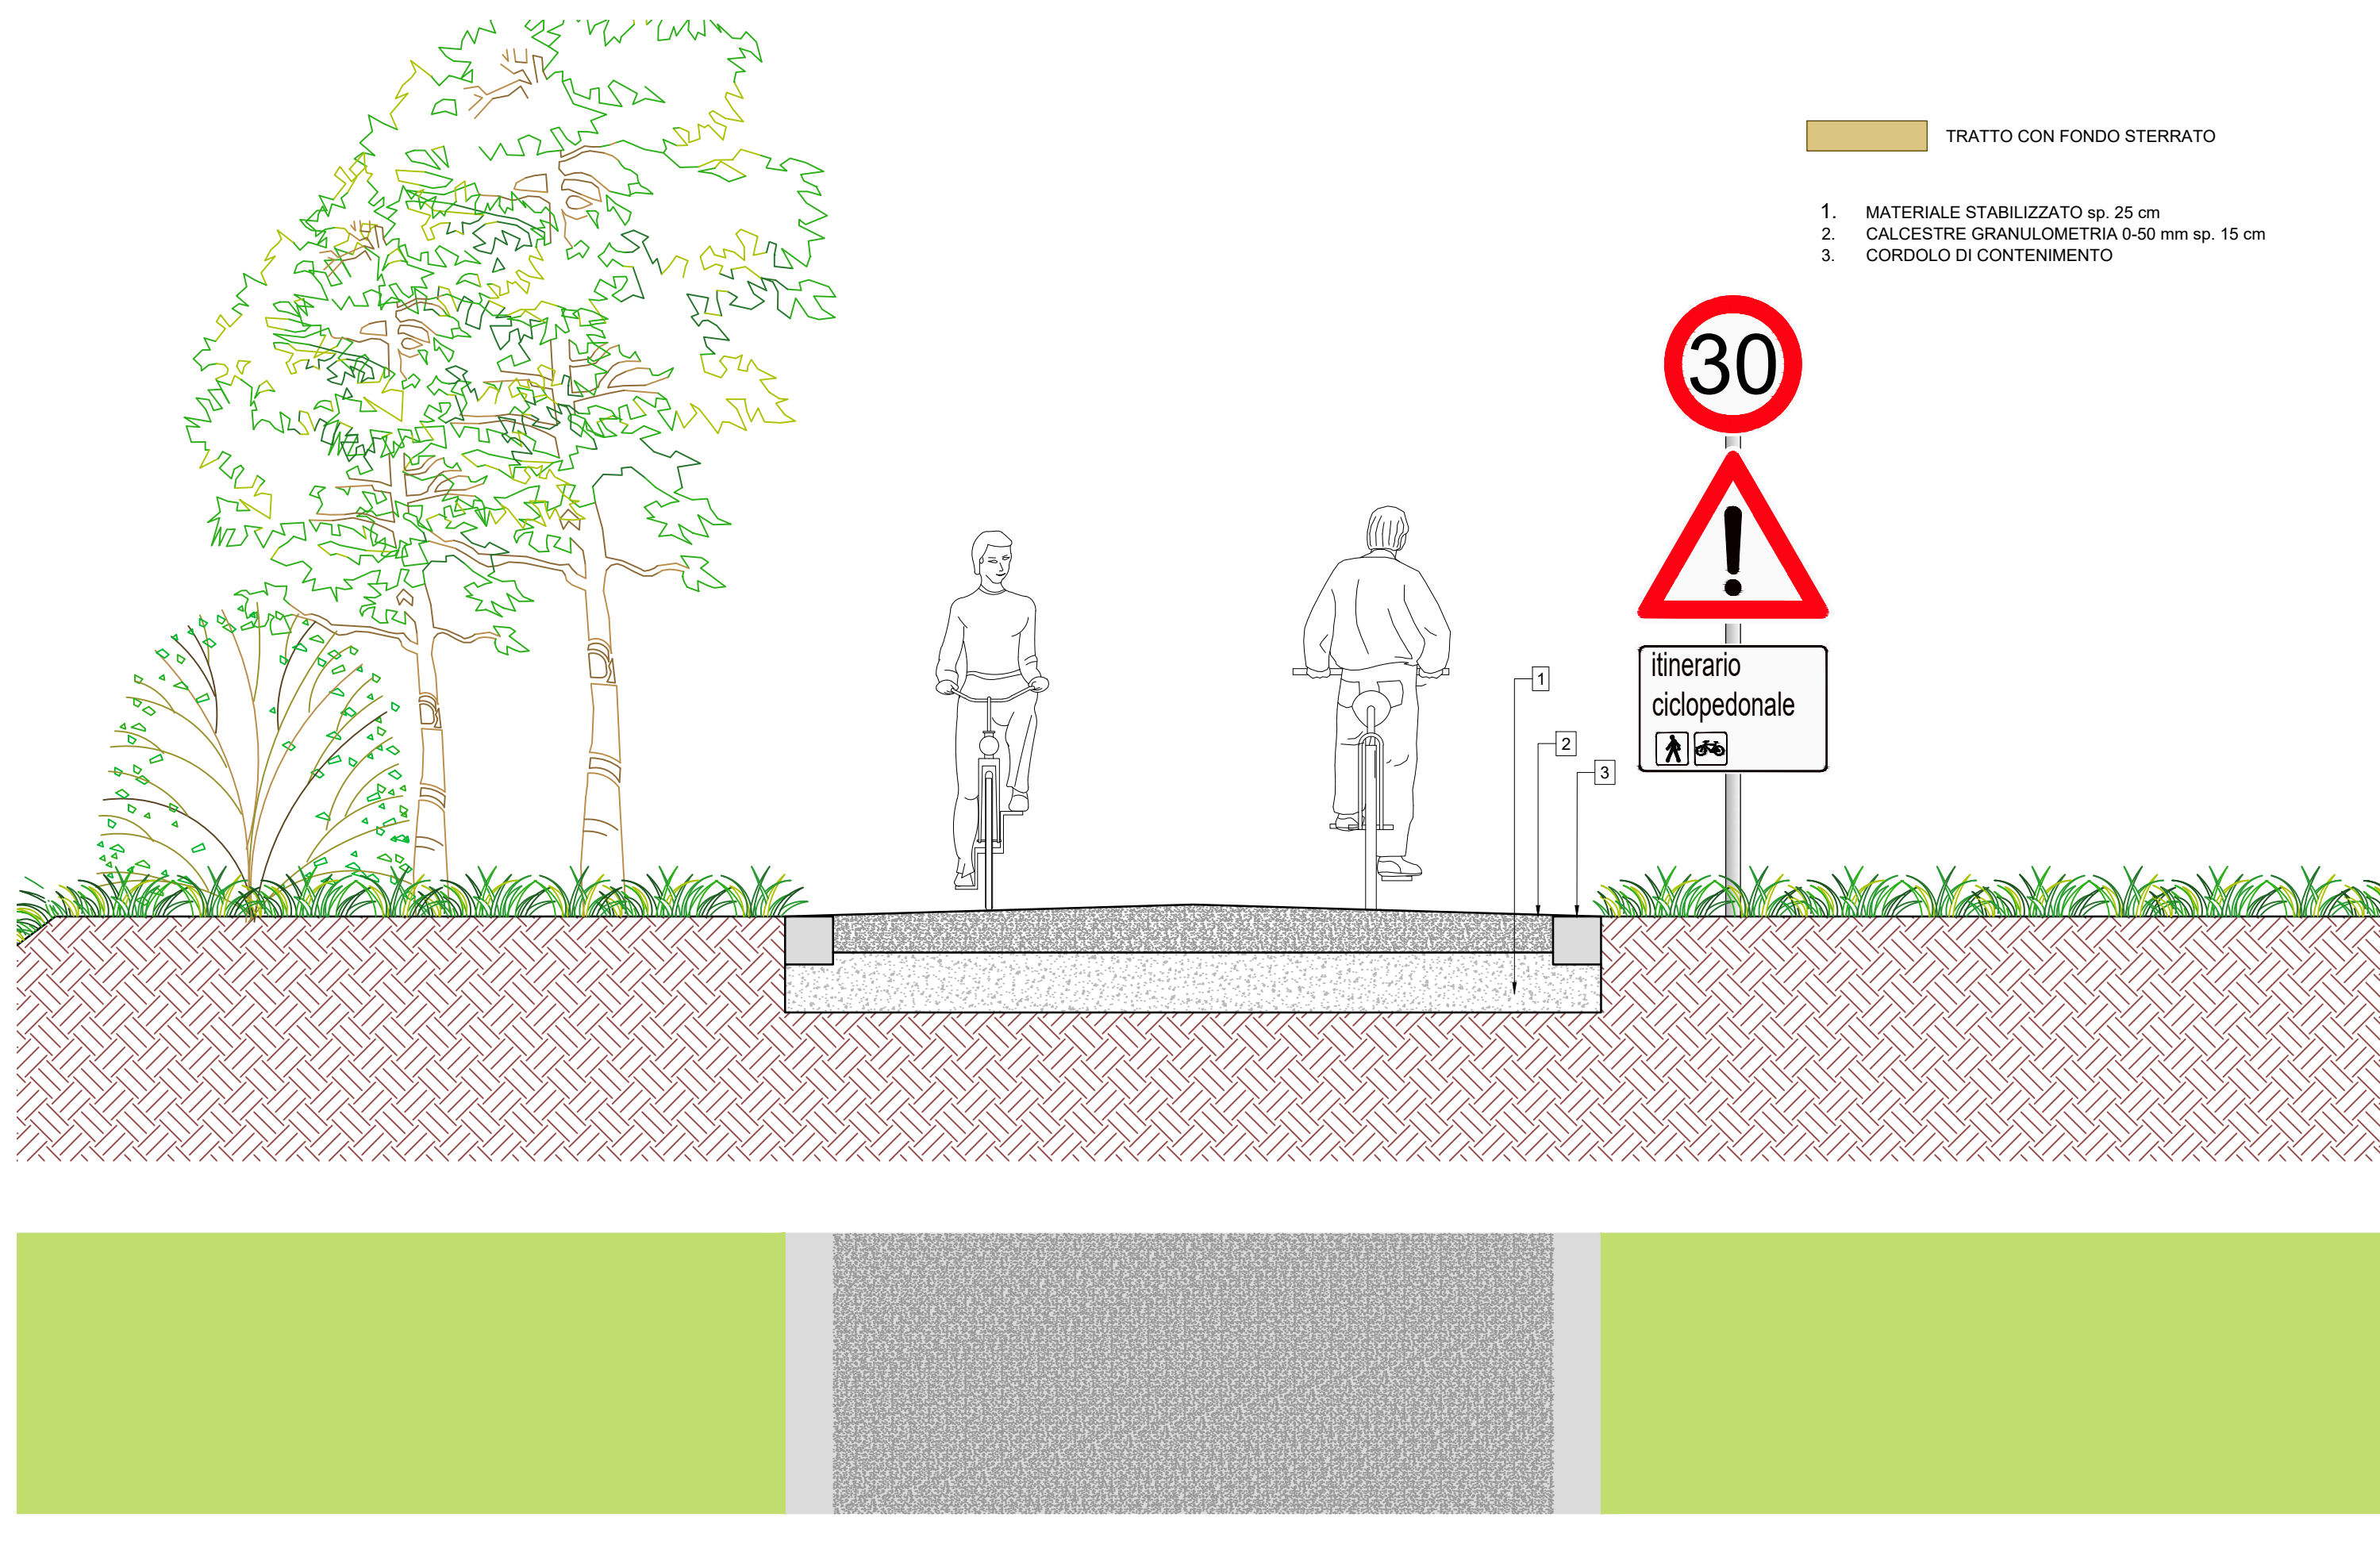

TRACCIATO TIPO 5 - scala 1:25

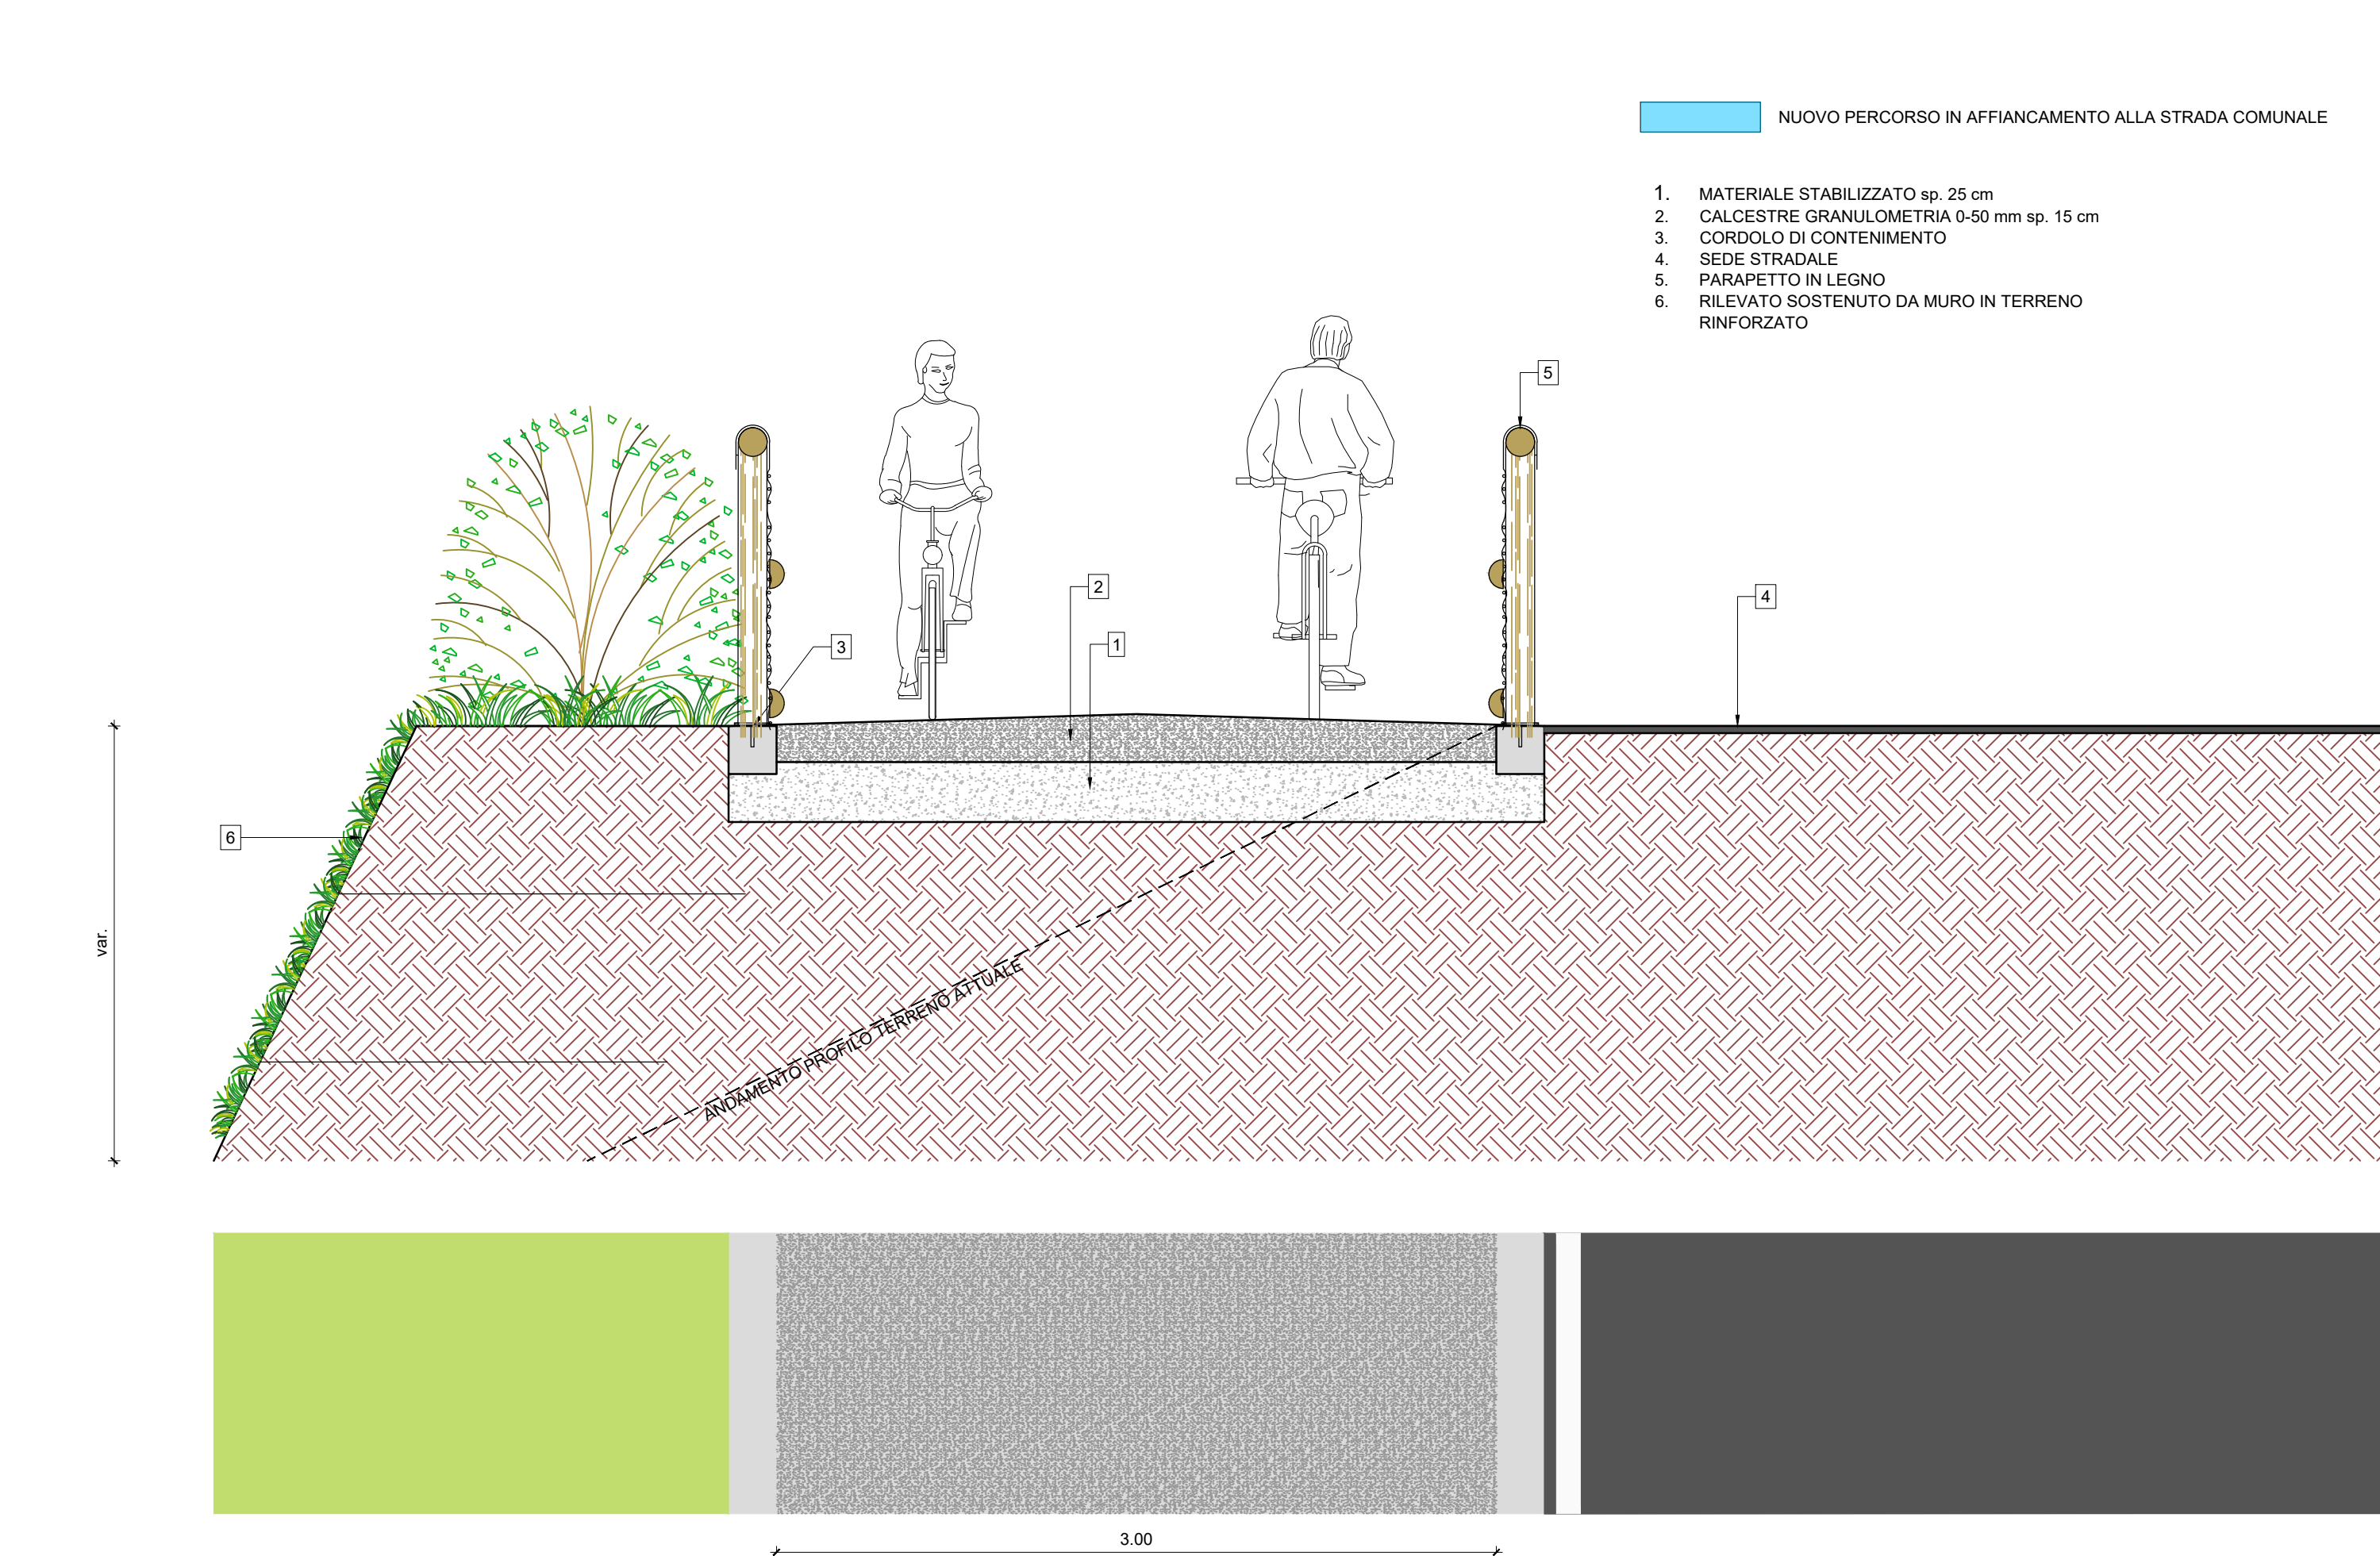

COMUNE DI BALSORANO PROVINCIA DELL'AQUILA

BICIPLAN

PROGRAMMA STRATEGICO PER
PROMUOVERE LA CICLABILITÀ URBANA

Legge - 11/01/2018 - n. 2 - Mobilità in bicicletta

SEZIONI TIPO			
CODICE	CATEGORIA/SCALA	DATA	NUMERO ELABORATO
ED823-013	1 : 25	gennaio 2024	BP T.04
REV. N.	DESCRIZIONE	REDATTO	DATA
0 1			
0 2			
0 3			
COMMITTENTE			
 Comune di Balsorano Piazza T. Baldassarre, 13 67052 Balsorano (AQ)			
PROGETTISTI			
 ENDES ENGINEERING srl 38122 TRENTO - via della Malvesta 22 ARCO (TN) - via Gino Tordini 2/E CLES (TN) - via Trento 28 info@endes.it - endes@arubapec.it www.endes.it			
ORDINE DEGLI INGEGNERI DELLA PROV. DI TRENTO dott. ing. RUGGERO CAZZOLLI ISCRIZIONE ALBO N. 1613			